


Obudowa typu XL3
 rozdzielnica pusta 4R
 II kl. izolacji, IP 43, IK07
 wg kat. f-my Legrand

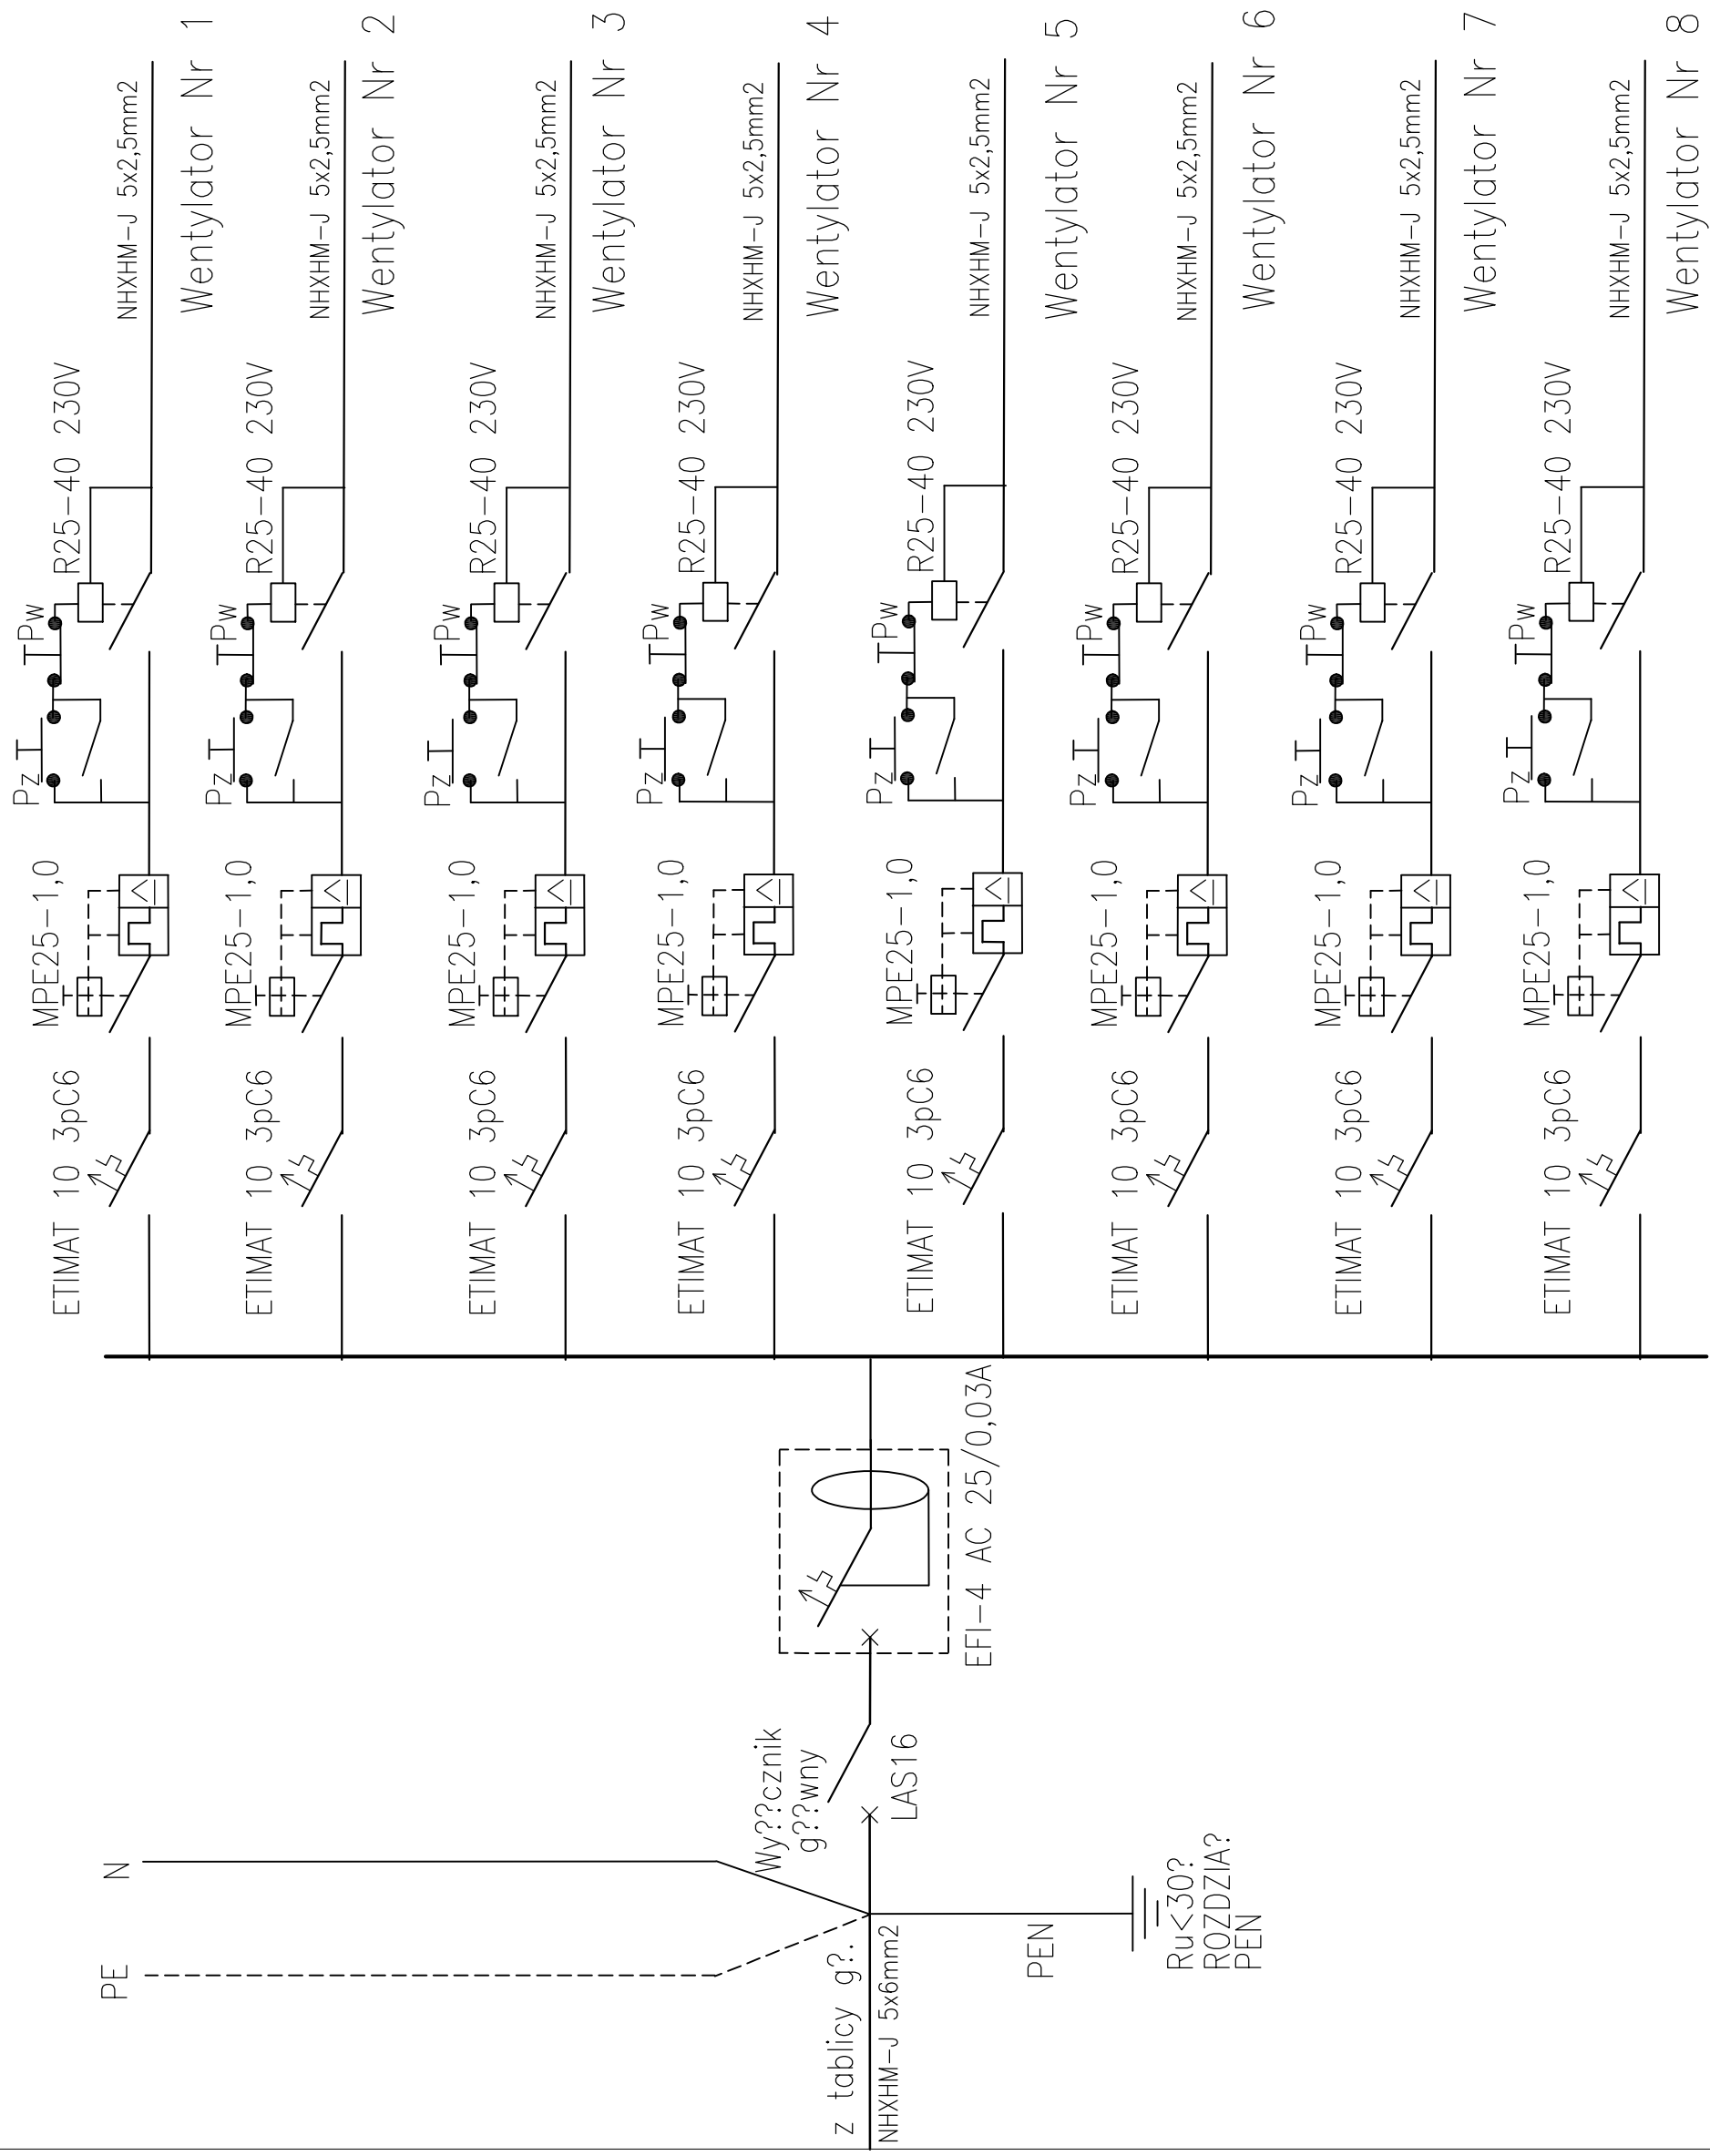

TEMAT OPRACOWANIA:	Projekt budowlany-wykonawczy przebudowy sali gimnastycznej
ADRES OBIEKTU:	??d?, ul. Syrenki 19a
INWESTOR:	Miasto ??d?, ul. Piotrkowska 104
TYTU? RYSUNKU:	Schemat ideowy tablicy rozdzielczej "TW".
STANOWISKO:	IMI? NAZWISKO
PROJEKTANT	Henryk Szychowski
NR UPRAWNIENIE? PODPIS:	59/94/Sk-ce
DATA:	08.2012
SKALA:	NUMER RYSUNKU: Nr. E-1